





- Legende**
- Fließtiefen [m]**
- 0,05 bis 0,1
 - 0,1 bis 0,5
 - 0,5 bis 1,0
 - > 1,0
- Fließrichtung und Geschwindigkeit [m/s]**
- 0,2 - 0,5
 - 0,5 - 1,0
 - 1,0 - 2,0
 - > 2,0
- Gefährdungsbeurteilung Gebäude**
- keine Gefährdung
 - gering
 - mäßig
 - hoch
 - sehr hoch
 - Vulnerable Objekte
- Grenzen**
- Flurstücksgrenze
 - Gemeindegrenze
 - Modellgrenze

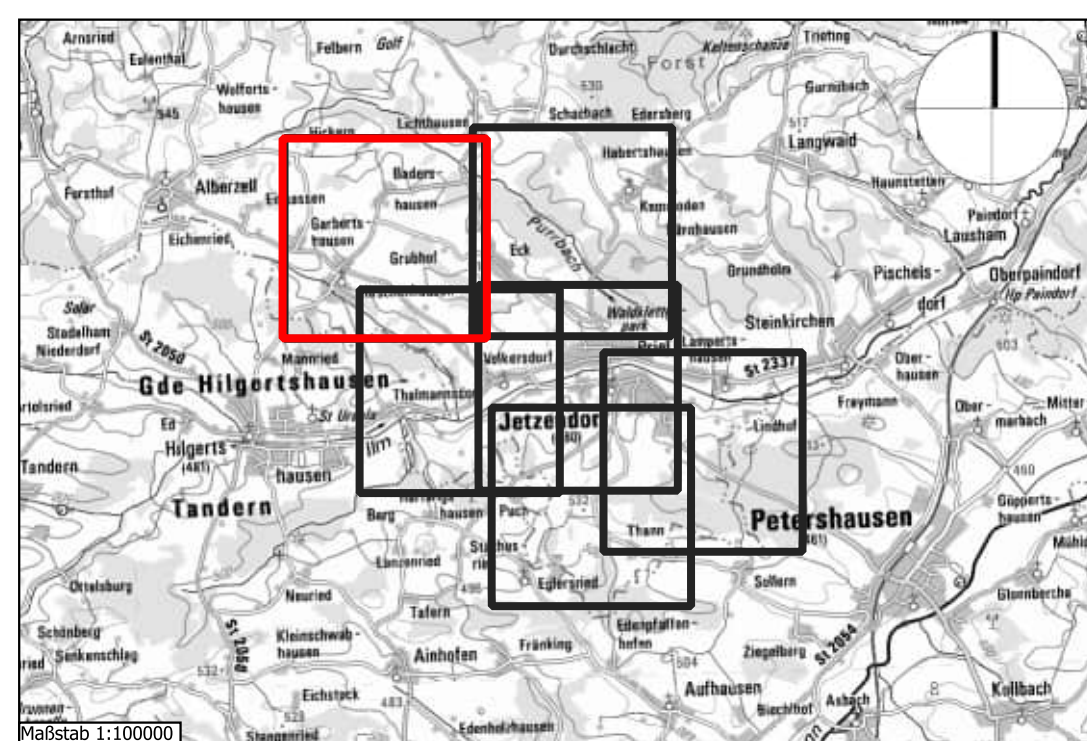

Index: Art der Änderung:		Datum:	gezeichnet:
Projekt:		Vorhabensträger:	
Integriertes Konzept zum kommunalen Sturzflut-Risikomanagement			
Gemeinde Jetzendorf, Landkreis Pfaffenhofen an der Ilm		Gemeinde Jetzendorf	
Planinhalt: Lageplan Überflutungsgebiete / Gefährdungsbeurteilung pluviales Ereignis N100		Projekt Nr.: 3072.053	
Plan-Nr./Index: LP02.1		Datum: 22.10.2025	
Maßstab: 1:3000		Aufgestellt: P. Kummer	
Lagesystem: UTM 32		gezeichnet: M. Yilmaz	
Höhensystem: m ü. NN (DHN 2016)		geprüft: Dr. T. Büche	
Entwurfsverfasser: WipflerPLAN			
Architekten: Beringer & Partner			
Vermessungstechnische Zeichnung			
Entwurfsskizze			
Datum: 22.10.2025			
Blattgröße: 1,105 x 0,89 = 0,98 m²			




- Legende**
- Fließtiefen [m]**
- 0,05 bis 0,1
 - 0,1 bis 0,5
 - 0,5 bis 1,0
 - > 1,0
- Fließrichtung und Geschwindigkeit [m/s]**
- 0,2 - 0,5
 - 0,5 - 1,0
 - 1,0 - 2,0
 - > 2,0
- Gefährdungsbeurteilung Gebäude**
- keine Gefährdung
 - gering
 - mäßig
 - hoch
 - sehr hoch
 - Vulnerable Objekte
- Grenzen**
- Flurstücksgrenze
 - Gemeindegrenze
 - Modellgrenze

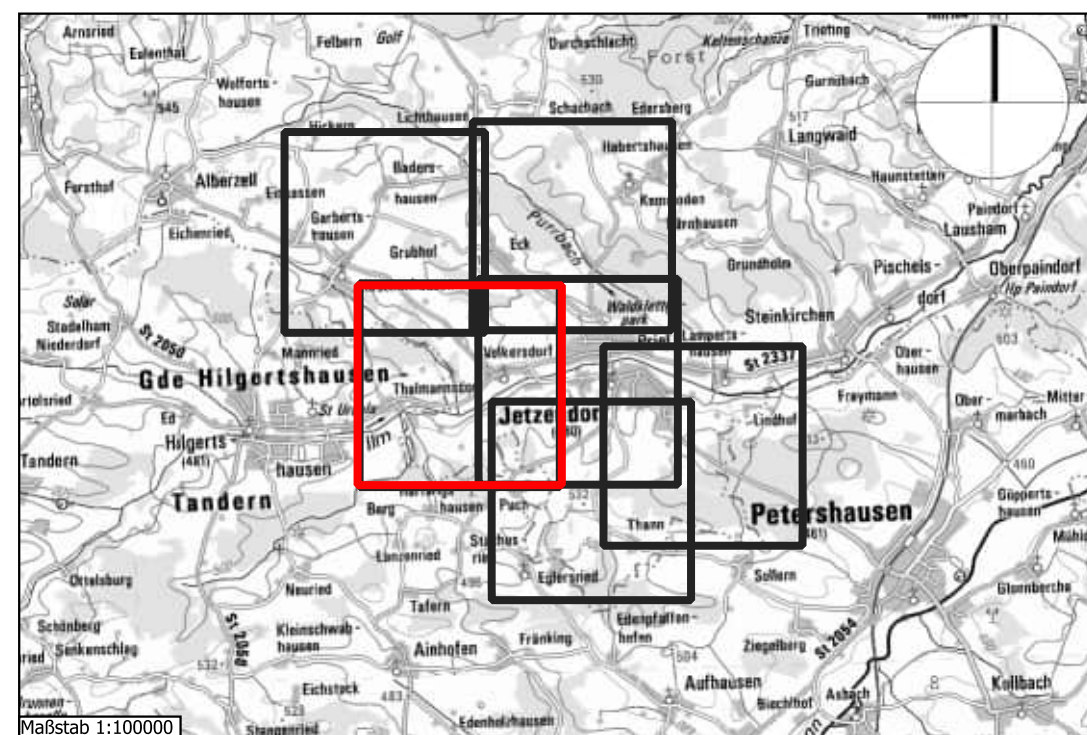

Projekt: Integrales Konzept zum kommunalen Sturzflut- Risikomanagement Landkreis Pfaffenhofen an der Ilm		Vorhabensträger:  Gemeinde Jetzendorf	
KONZEPT		Projekt Nr.: 3072.053	Gemeinde Jetzendorf
Plan-Nr./Index: LP02.2		Datum: 22.10.2025	
Maßstab: 1:3000		Aufgestellt: P. Kummer	
Lagesystem: UTM 32		gezeichnet: M. Yilmaz	
Höhensystem: m ü. NN (DHHN 2016)		geprüft: Dr. T. Büche	
Entwurfsverfasser:  Architekten Bauingenieure Vermessungsingenieure Erschließungsgeräte		Gemeinde Jetzendorf Poststraße 1 85095 Jetzendorf Tel.: 08137 9301-0 Fax: 08137 9301-0 www.jetzendorf.de poststelle@jetzendorf.de	
WipflerPLAN Planungsgesellschaft mbH Hohenwarter Straße 124 85076 Pfaffenhofen / Ilm Tel.: 08441 5046-0 Fax: 08441 490204 www.wipflerplan.de info@wipflerplan.de			




- Legende**
- Fließtieften [m]
- 0,05 bis 0,1
 - 0,1 bis 0,5
 - 0,5 bis 1,0
 - > 1,0
- Fließrichtung und Geschwindigkeit [m/s]
- 0,2 - 0,5
 - 0,5 - 1,0
 - 1,0 - 2,0
 - > 2,0
- Gefährdungsbeurteilung Gebäude
- keine Gefährdung
 - gering
 - mäßig
 - hoch
 - sehr hoch
 - Vulnerable Objekte
- Grenzen
- Flurstücksgrenze
 - Gemeindegrenze
 - Modellgrenze

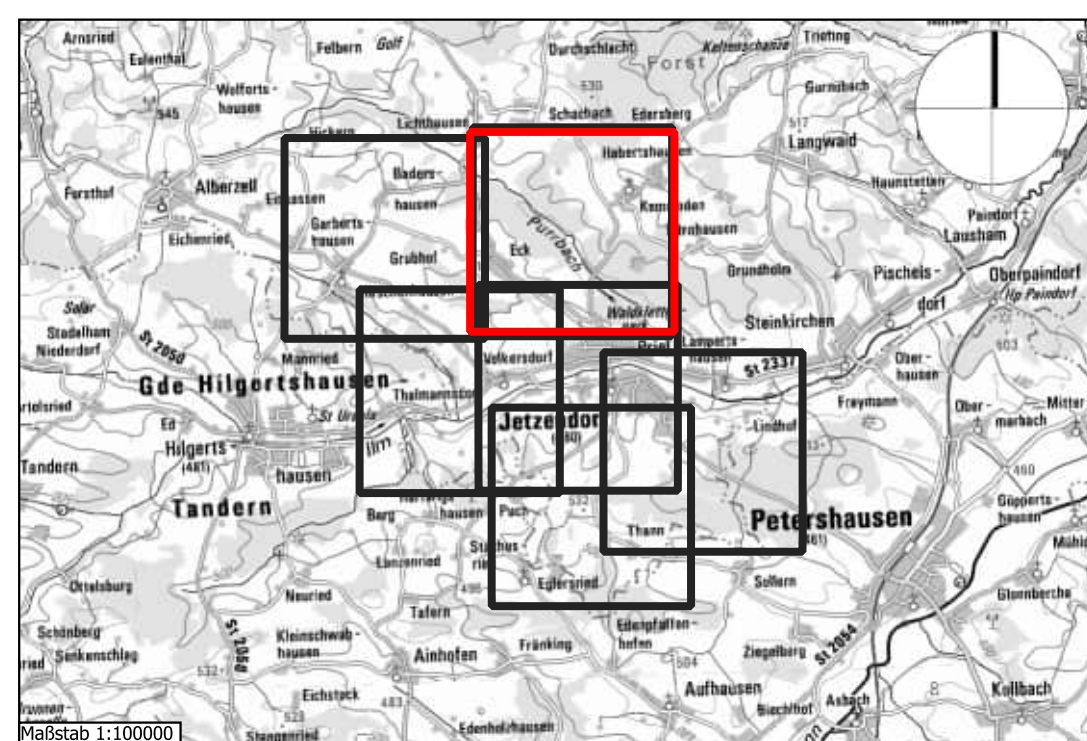

Index: Art der Änderung:	Datum:	gezeichnet:
Projekt: Integrates Konzept zum kommunalen Sturzflut-Risikomanagement		
Gemeinde Jetzendorf Landkreis Pfaffenhofen an der Ilm	KONZEPT	
Planinhalt: Lageplan Überflutungsgebiete / Gefährdungsbeurteilung pluviales Ereignis N100	Projekt Nr.: 3072.053 Datum: 22.10.2025	Vorhabensträger: Gemeinde Jetzendorf
Plan-Nr./Index: LP02.3	Maßstab: 1:3000 Aufgestellt: P. Kummer	
Plangrundlagen: Geobasisdaten: Bayerische Vermessungsverwaltung - WMS DTK 100 - WMS DOP 80 - digitale Geländemodell mit Stand (07/2023) - digitale Flurkarte mit Stand (04/2024) www.geodaten.bayern.de	Lagesystem: UTM 32 gezeichnet: M. Yilmaz Höhensystem: m ü. NN (DHHN 2016) geprüft: Dr. T. Büche	
Entwurfsverfasser: Wipfler PLAN Architekten Bauingenieure Vermessungsingenieure Erschließungslager	Wipfler PLAN Planungsgesellschaft mbH Hohenwarter Straße 124 85076 Pfaffenhofen / Ilm Tel.: 08441 5046-0 Fax: 08441 460204 www.wipflerplan.de info@wipflerplan.de	Gemeinde Jetzendorf Poststraße 1 85095 Jetzendorf Tel.: 08137 9301-0 Fax: 08137 9301-0 www.jetzendorf.de poststelle@jetzendorf.de



- Legende**
- Fließtiefen [m]**
- 0,05 bis 0,1
 - 0,1 bis 0,5
 - 0,5 bis 1,0
 - > 1,0
- Fließrichtung und Geschwindigkeit [m/s]**
- 0,2 - 0,5
 - 0,5 - 1,0
 - 1,0 - 2,0
 - > 2,0
- Gefährdungsbeurteilung Gebäude**
- keine Gefährdung
 - gering
 - mäßig
 - hoch
- Grenzen**
- Flurstücksgrenze
 - Gemeindegrenze
 - Modellgrenze
- Vulnerable Objekte**
- Vulnerable Objekte

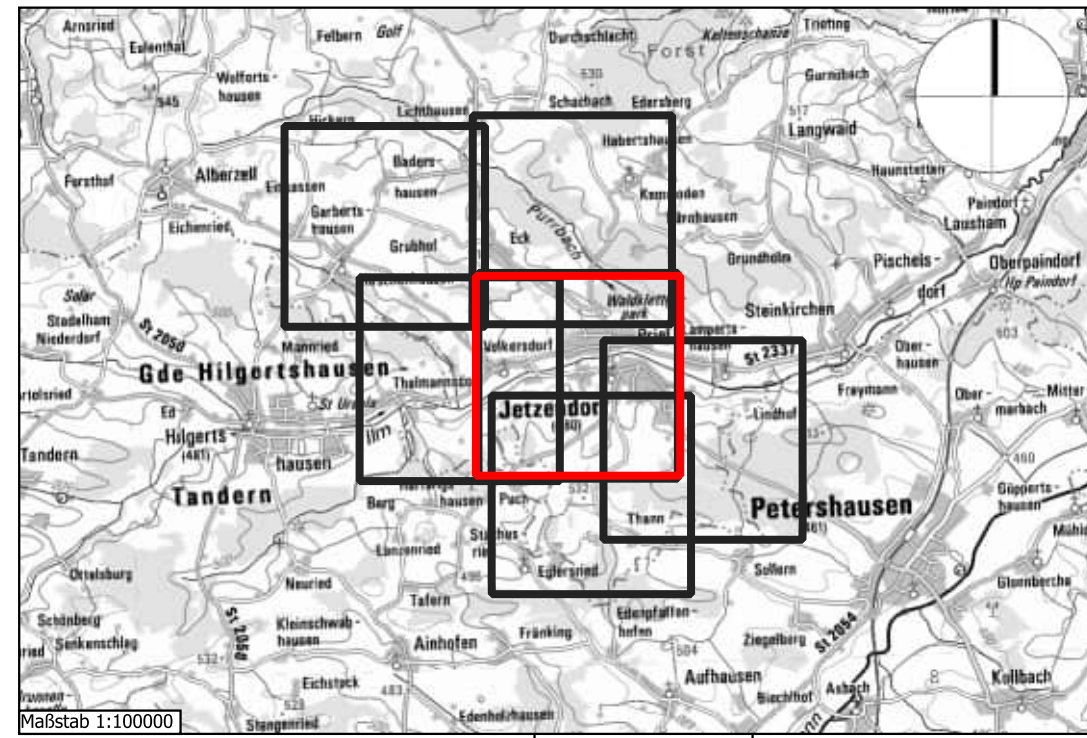

Index: Art der Änderung: Datum: gezeichnet:

Projekt:
Integriertes Konzept zum kommunalen Sturzflut-Risikomanagement

Planinhalt:
Lageplan
Überflutungsgebiete /
Gefährdungsbeurteilung
pluviales Ereignis N100

Plan-Nr./Index:
LP02.4

Maßstab:
1:3000

Lagesystem:
UTM 32

Höhenystem:
m ü. NN
(DHN 2016)

geprüft:
Dr. T. Büche


Entwurfsverfasser:
Wipfler PLAN
Architekten
Bauingenieure
Vermessungstechniker
Entscheidungsgutachter

Vorhabensträger:
Gemeinde Jetzendorf

Postfach 1
85395 Jetzendorf
Tel.: 08441 5046-0
Fax: 08441 5046-1
www.jetzendorf.de
poststelle@jetzendorf.de



- Legende**
- Fließtieften [m]**
- 0,05 bis 0,1
 - 0,1 bis 0,5
 - 0,5 bis 1,0
 - > 1,0
- Fließrichtung und Geschwindigkeit [m/s]**
- 0,2 - 0,5
 - 0,5 - 1,0
 - 1,0 - 2,0
 - > 2,0
- Gefährdungsbeurteilung Gebäude**
- keine Gefährdung
 - gering
 - mäßig
 - hoch
 - sehr hoch
 - Vulnerable Objekte
- Grenzen**
- Flurstücksgrenze
 - Gemeindegrenze
 - Modellgrenze

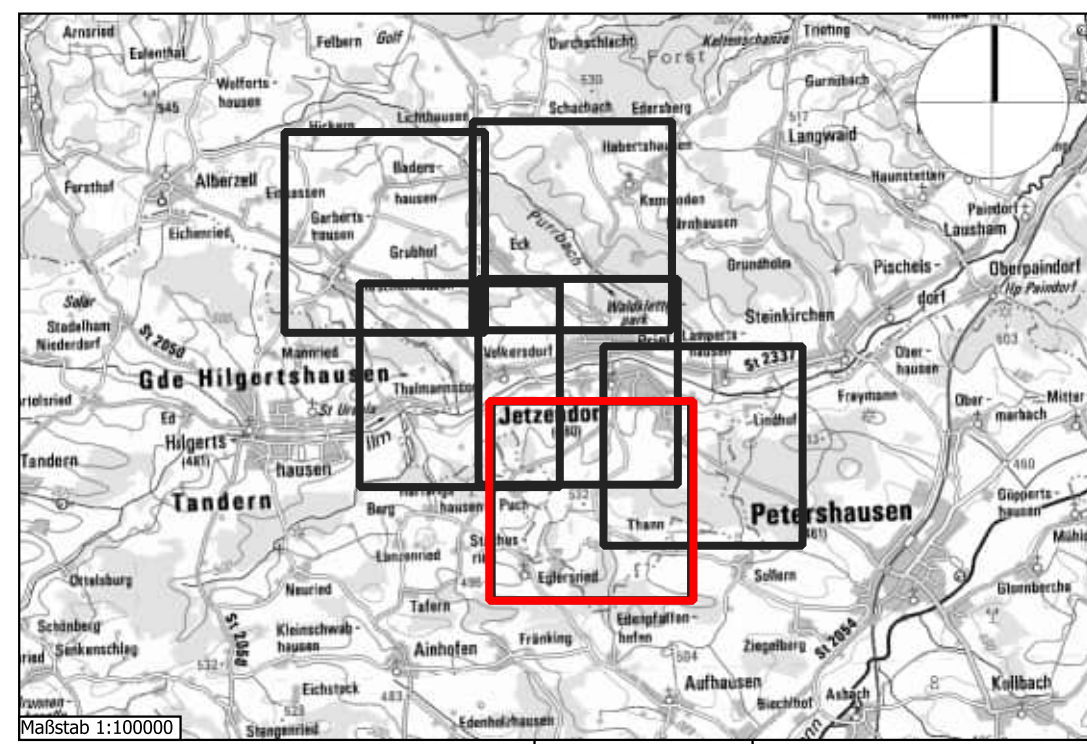

Index:	Art der Änderung:	Datum:	gezeichnet:
--------	-------------------	--------	-------------

Projekt:

Integriertes Konzept zum kommunalen Sturzflut-Risikomanagement

Gemeinde Jetzendorf, Landkreis Pfaffenhofen an der Ilm

Planinhalt: Lageplan Überflutungsgebiete / Gefährdungsbeurteilung pluviales Ereignis N100

Plan-Nr./Index: LP02.5

Grunddaten: Bayerische Vermessungsverwaltung - WMS DTK 100 - WMS DOP 80 - digitale Geländemodell mit Stand (07/2023) - digitale Flurkarte mit Stand (04/2024) www.gisdaten.bayern.de

Entwurfsverfasser: WipflerPLAN Architekturbüro Ingenieur Vermessungsingenieur Erschließungsplan

Projekt Nr.: 3072.053

Datum: 22.10.2025

Aufgestellt: P. Kummer

gezeichnet: M. Yilmaz

Höhensystem: m ü. NN (DHHN 2016)

geprüft: Dr. T. Büche


Vorhabensträger:

Gemeinde Jetzendorf

Poststraße 1 85395 Jetzendorf Tel.: 08137 9301-0 Fax: 08137 9301-6 www.jetzendorf.de poststelle@jetzendorf.de



- Legende**
- Fließtiefen [m]**
- 0,05 bis 0,1
 - 0,1 bis 0,5
 - 0,5 bis 1,0
 - > 1,0
- Fließrichtung und Geschwindigkeit [m/s]**
- 0,2 - 0,5
 - 0,5 - 1,0
 - 1,0 - 2,0
 - > 2,0
- Gefährdungsbeurteilung Gebäude**
- keine Gefährdung
 - gering
 - mäßig
 - hoch
 - sehr hoch
 - Vulnerable Objekte
- Grenzen**
- Flurstücksgrenze
 - Gemeindegrenze
 - Modellgrenze

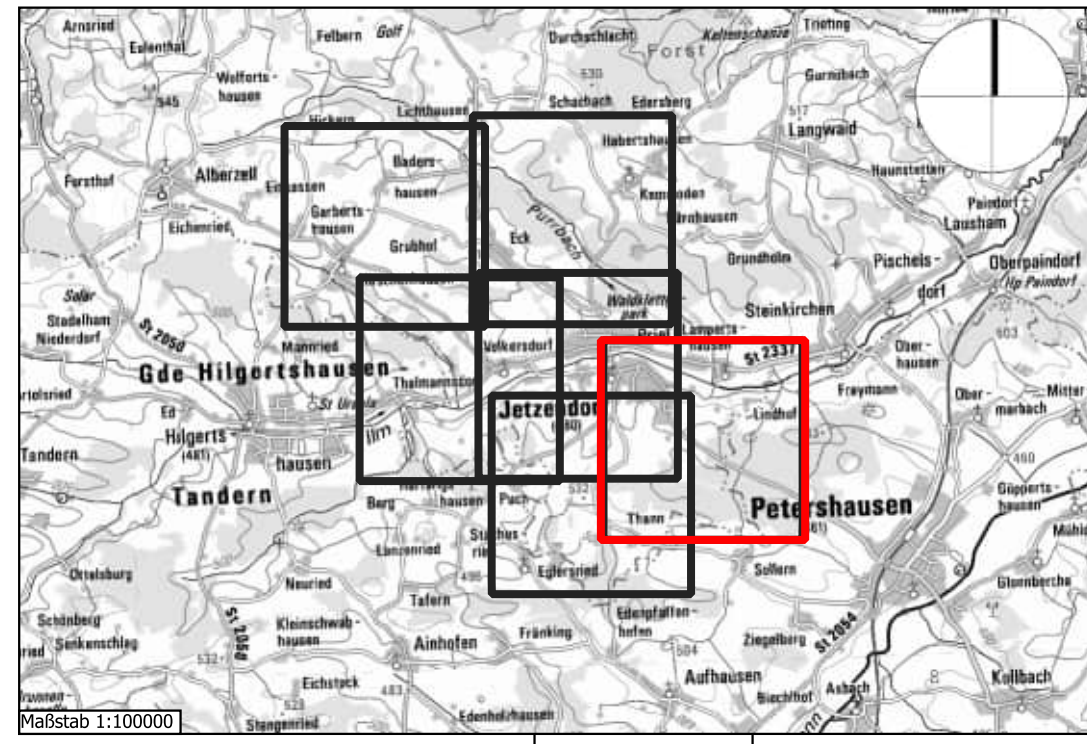

Index: Art der Änderung:		Datum:	gezeichnet:
Projekt:		Vorhabensträger:	
Integrales Konzept zum kommunalen Sturzflut- Risikomanagement			
Gemeinde Jetzendorf, Landkreis Pfaffenhofen an der Ilm		Gemeinde Jetzendorf	
Planinhalt: Lageplan Überflutungsgebiete / Gefährdungsbeurteilung pluviales Ereignis N100		Projekt Nr.: 3072.053	
Datum: 22.10.2025		Aufgestellt: P. Kummer	
Plan-Nr./Index: LP02.6		Maßstab: 1:3000	
Geobasisdaten: Bayerische Vermessungsverwaltung - WMS DTK 100 - WMS DOP 80 - digitales Geländemodell mit Stand 07/2023 - digitale Flurkarte mit Stand 04/2024 - www.geodaten.bayern.de		Lagesystem: UTM 32	
Entwurfsverfasser: WipflerPLAN Architekturbüro		gezeichnet: M. Yilmaz	
Höhensystem: m ü. NN (DHHN 2016)		geprüft: Dr. T. Büche	
WipflerPLAN Planungsgesellschaft mbH Hohenwarter Straße 124 85076 Pfaffenhofen / Ilm Tel.: 08441 5046-0 Fax: 08441 460204 www.wipflerplan.de info@wipflerplan.de		Poststraße 1 85395 Jetzendorf Tel.: 08137 9301-0 Fax: 08137 9301-0 www.jetzendorf.de poststelle@jetzendorf.de	