



PARZELLE

① ②

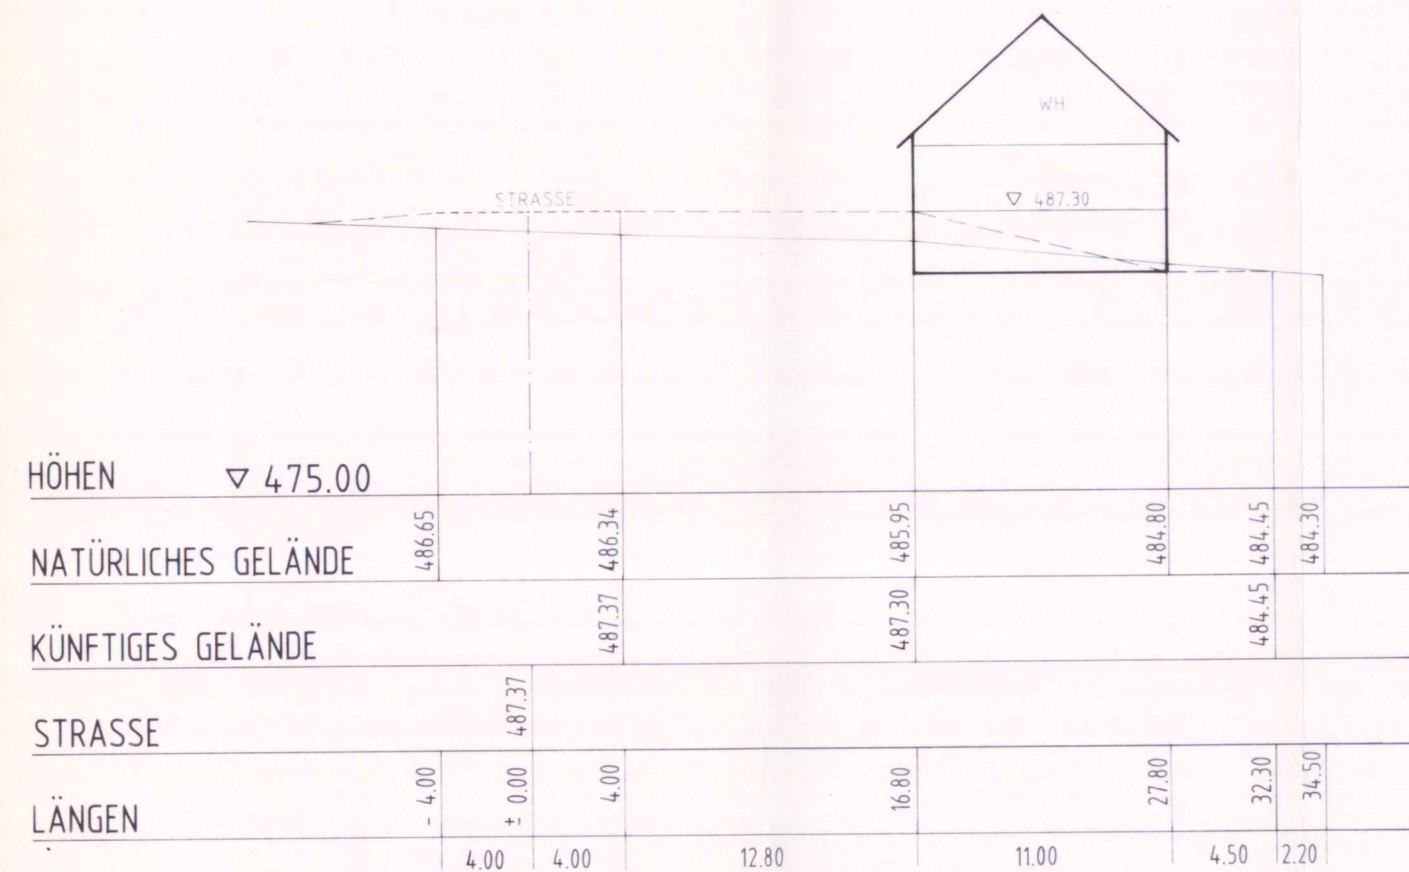

SCHNITT 13


③ ④

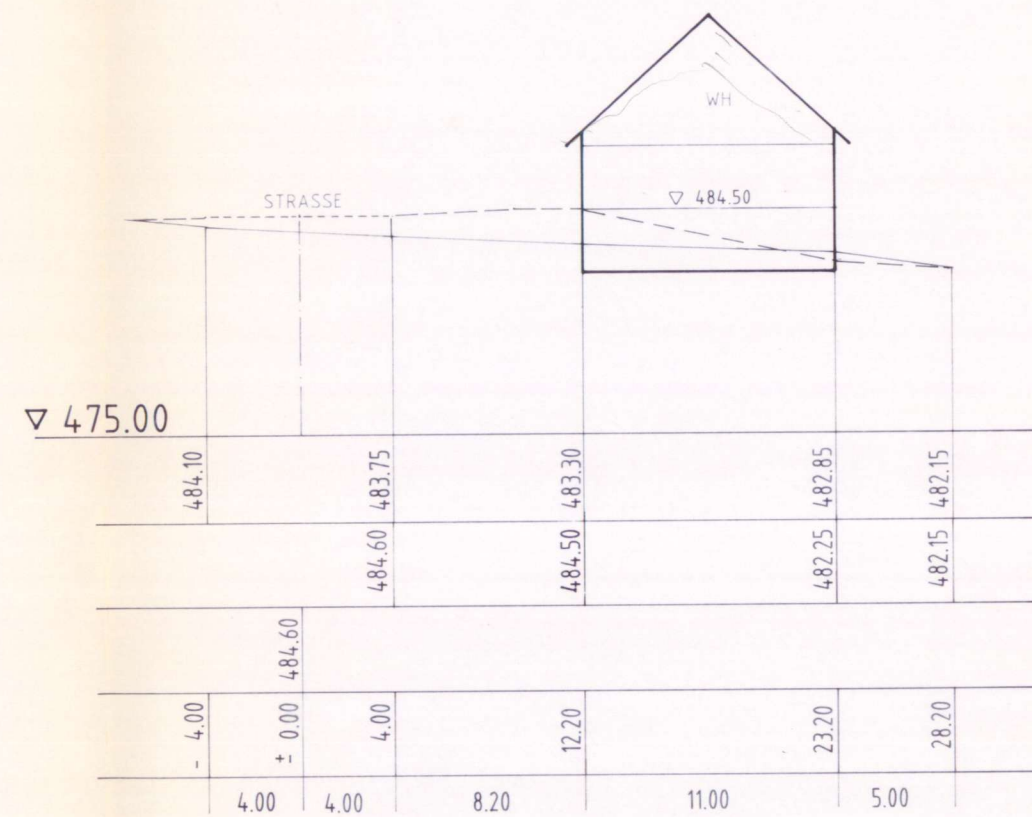

SCHNITT 14

ZEICHENERKLÄRUNG:

- NATÜRLICHES GELÄNDE
- KÜNFTIGES GELÄNDE
- STRASSE
- PARZELLE
- MAX. HÖHE DER OK-ROHDECKE

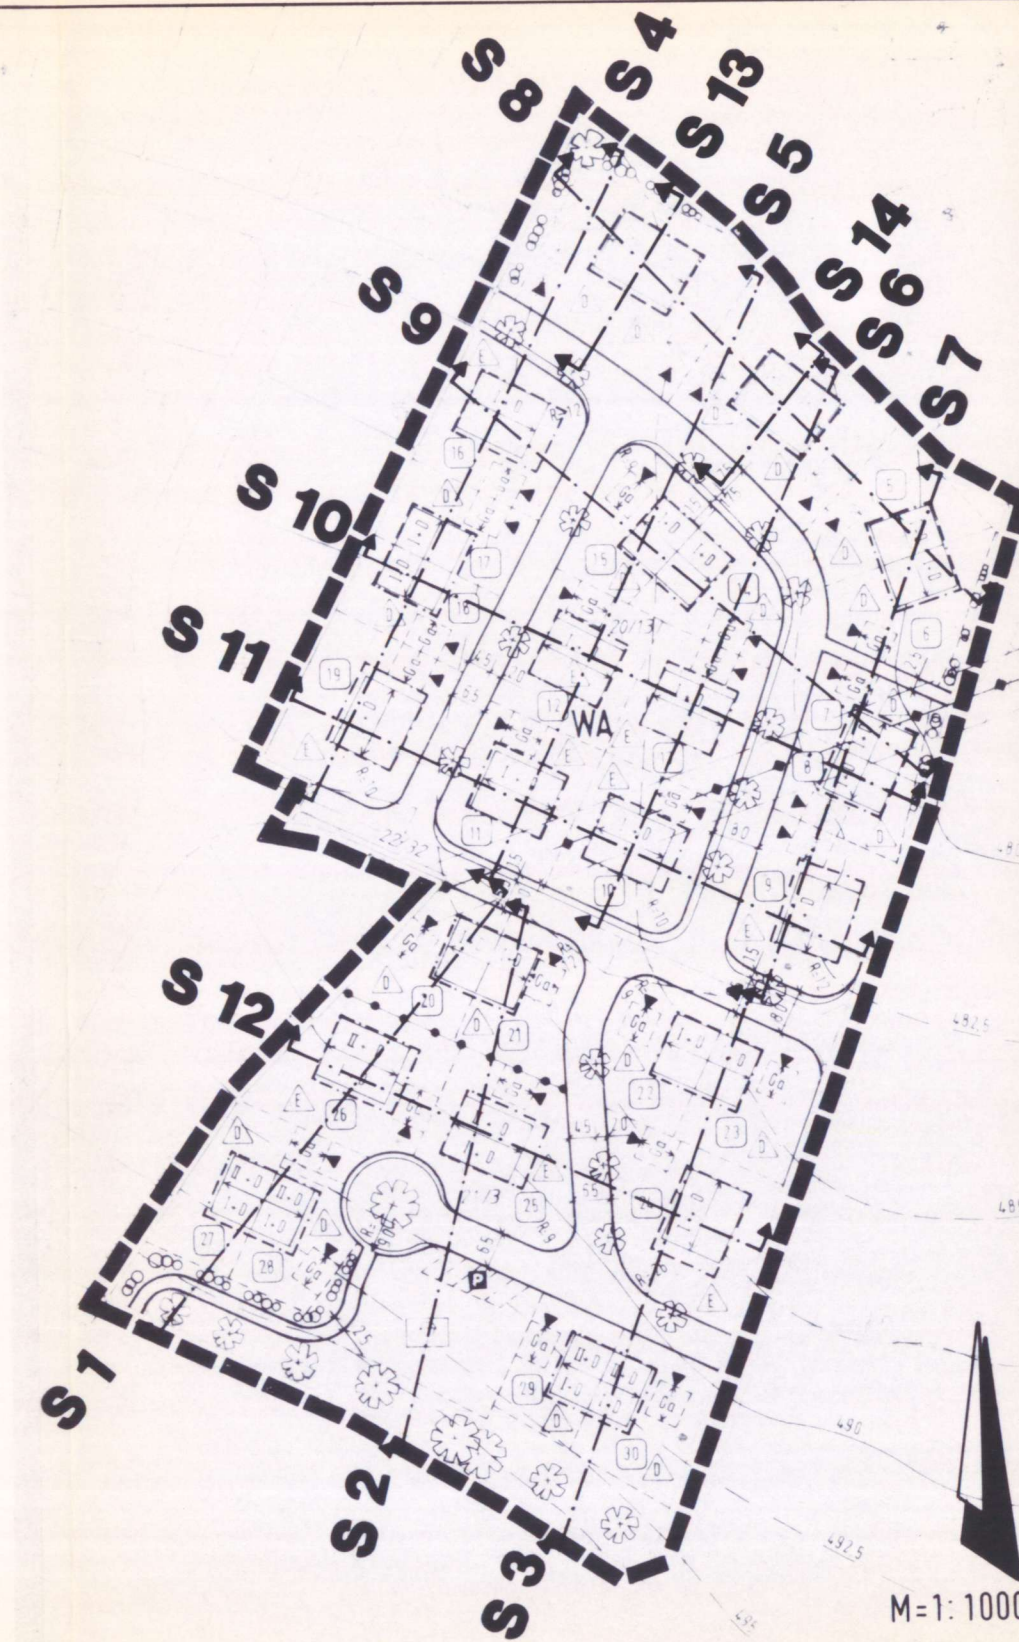

**BEBAUUNGSPLAN
M = 1:1000**

**BAUGEBIET
"JETZENDORF-SÜD"
TEIL II**

GEMEINDE JETZENDORF

**GELÄNDESCHNITTE 13-14
PLANANLAGE 4 / 4 M = 1:250**

PLANFERTIGER:
HANS GASSNER
DIPL.-ING. FH BAYK BAU
TEL. 0 84 41 / 8 48 88
FAX. 0 84 41 / 7 69 28
DR.-SCHARL-STRASSE 19
85276 PFAFFENHOFEN/ILM

PFAFFENHOFEN, DEN 21. JUNI 1995
1. ERGÄNZUNG: AUGUST 1995

M=1:1000