



Haupterschließungsstraße

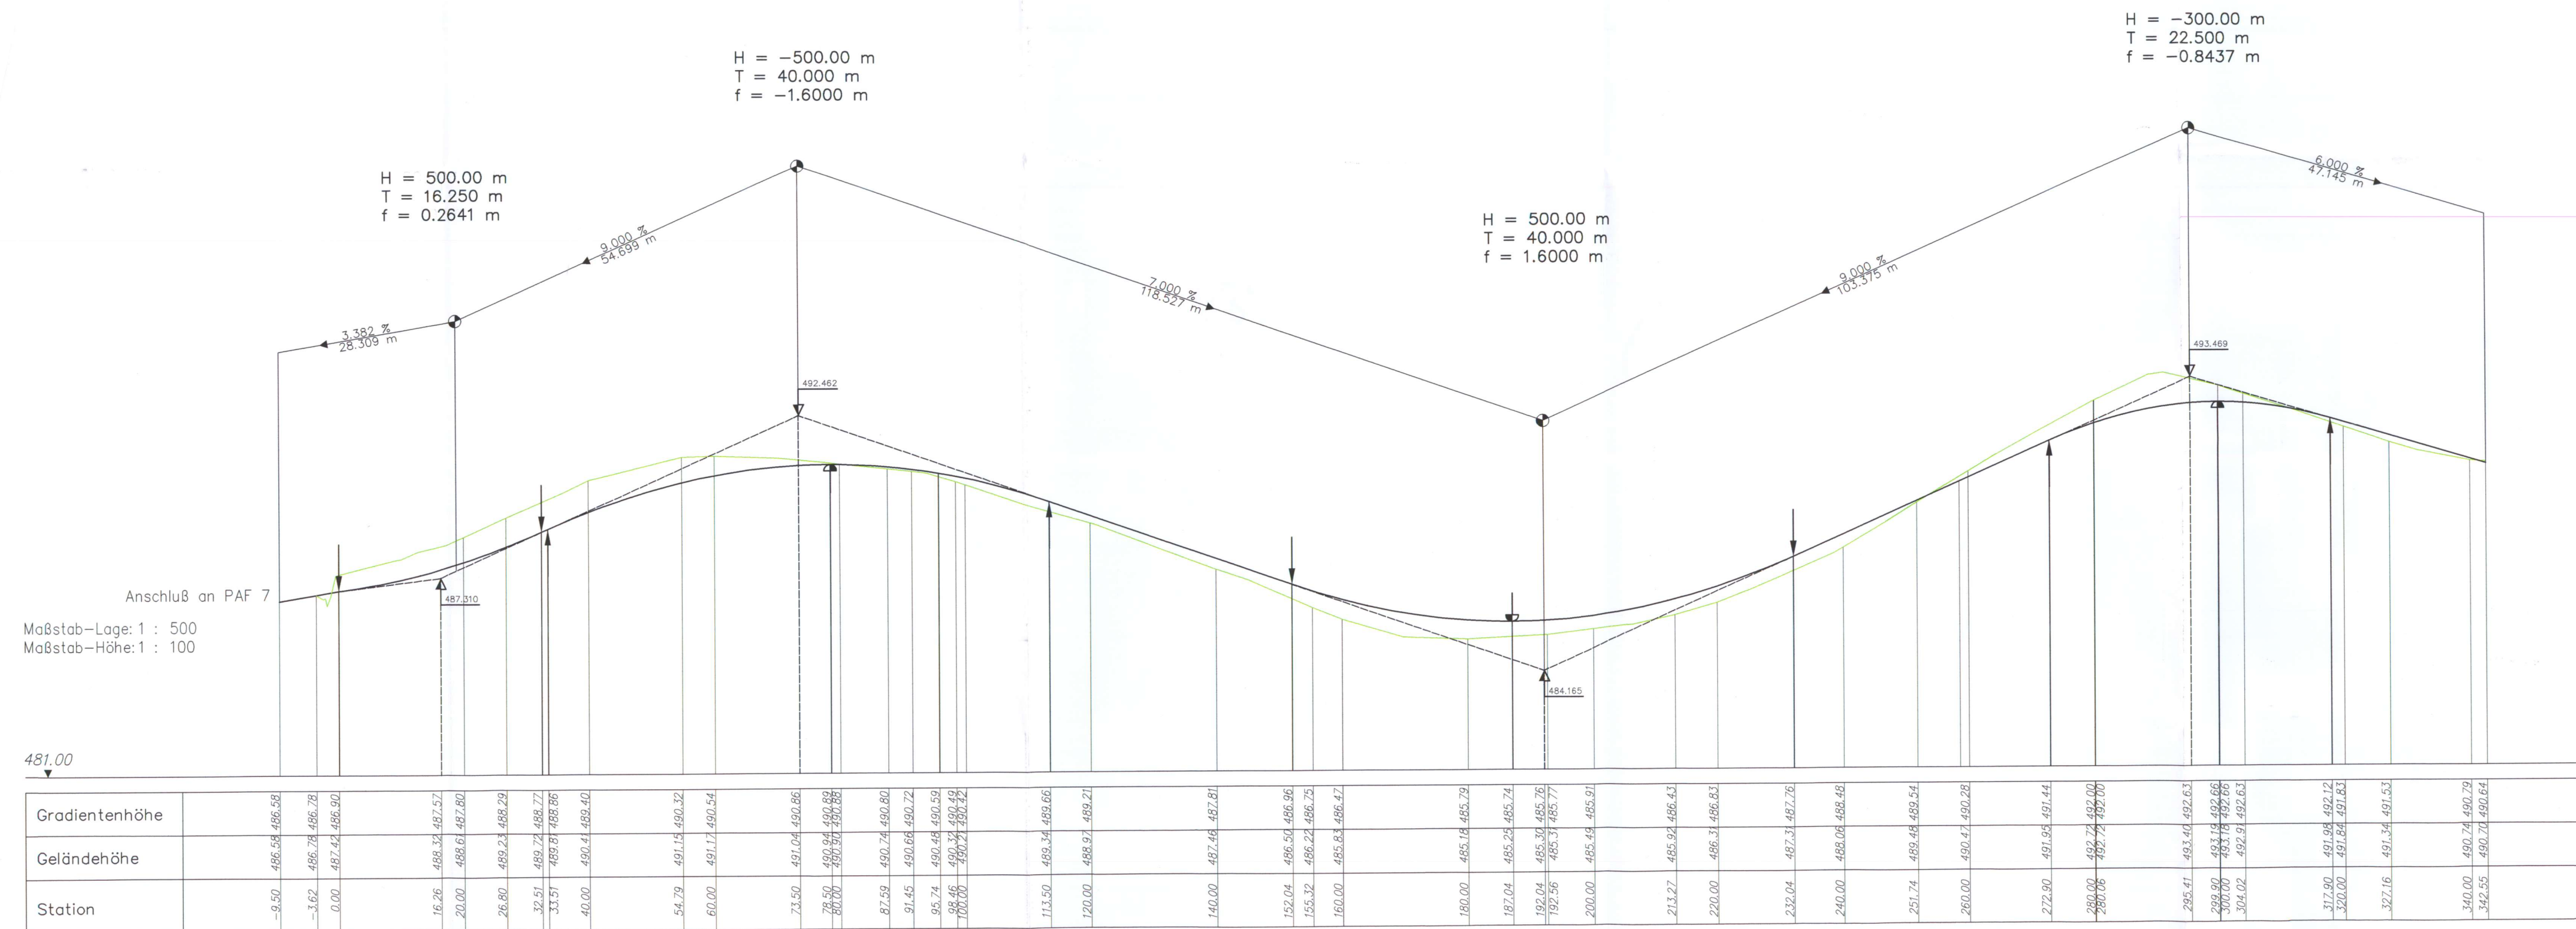

Erschließungsstraße Nord

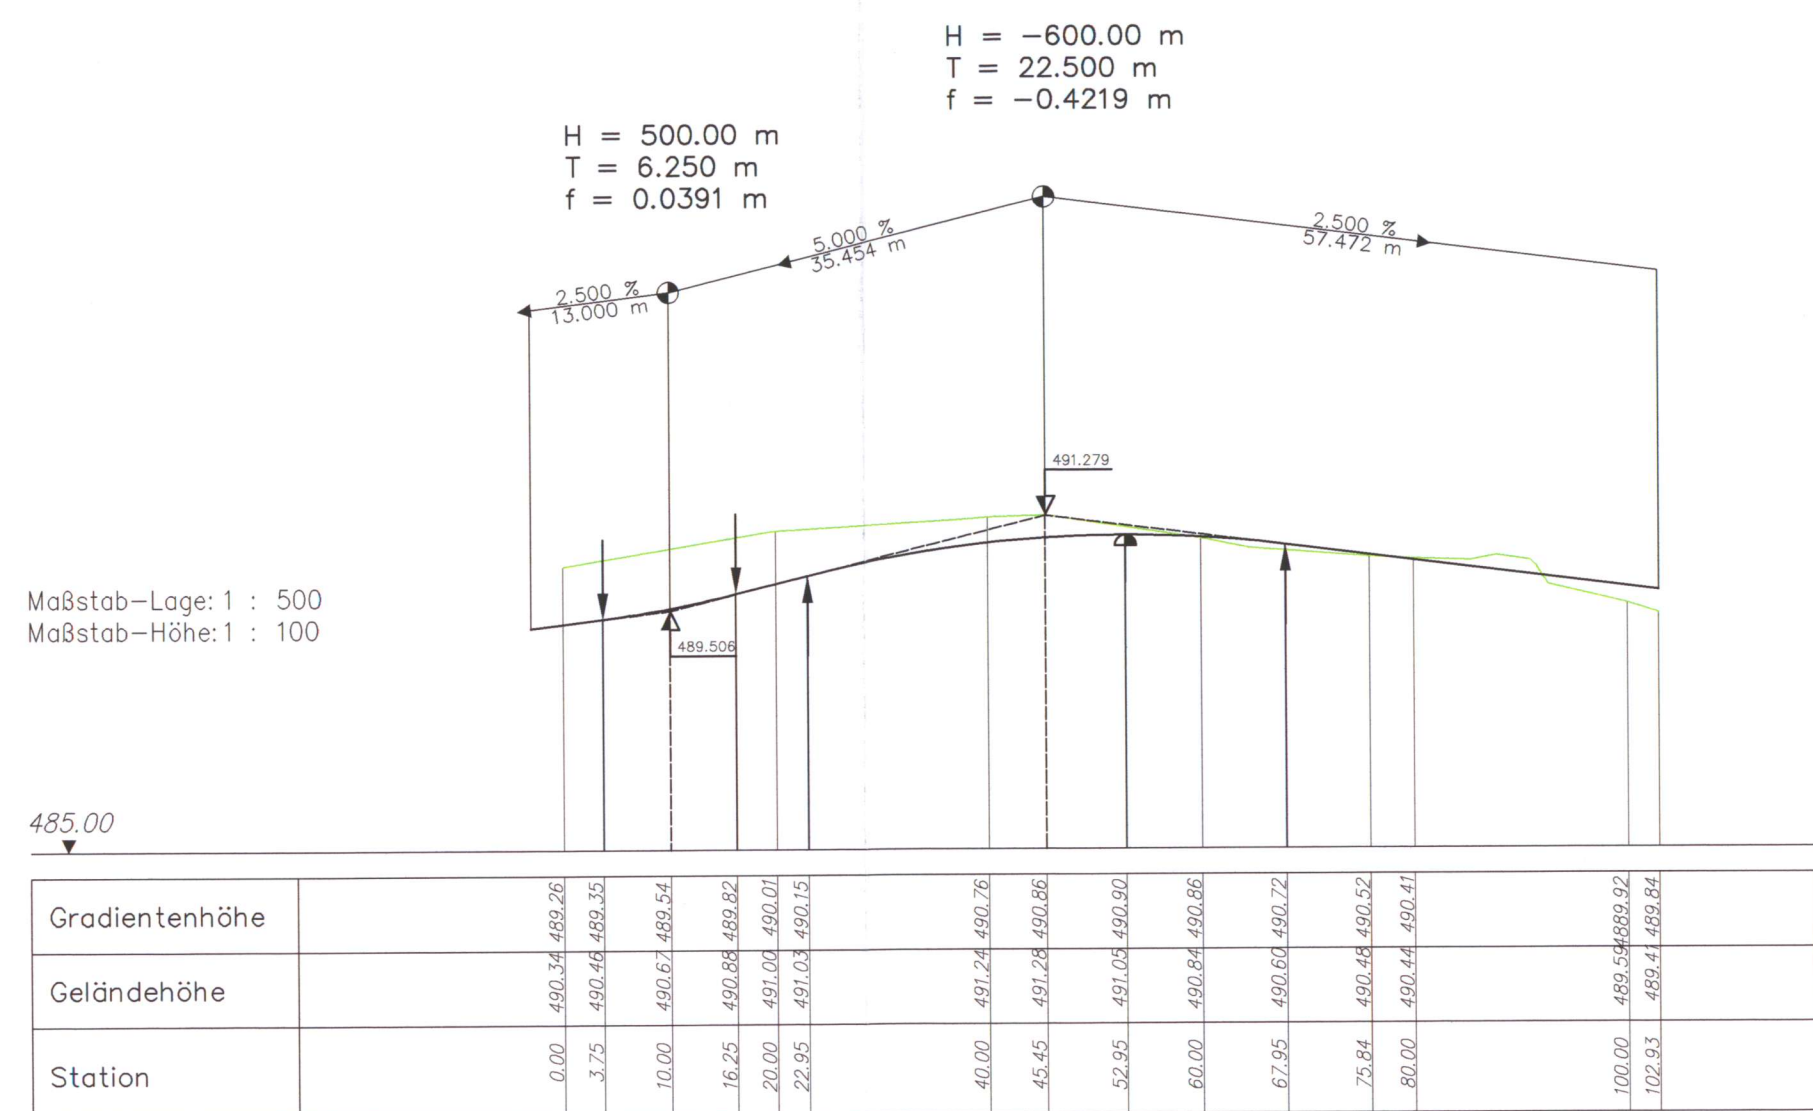

Änderung	Datum	Name
Fassung vom 04.07.2000	04.07.2000	Przywecki

Ingenieurbüro
Dipl.-Ing. Volkmann Renner
 Schwojestr. 18b • 81249 München
 Tel. 089/864 934-0 Fax 089/864 934-28

Bauherr Gemeinde Jetzendorf
Bauvorhaben BG "Jetzendorf Ost"
Bezeichnung Straßenhöhenplan
 als Anlage zum Bebauungsplan

geplant	gezeichnet	geprüft	Maßstab	Plannummer
04.04.2000	04.04.2000	04.04.2000	1:500/100	

München, den 04.04.2000
 Ingenieurbüro
 Dipl.-Ing. Volkmann Renner
 Schwojestr. 18b
 81249 München

Unterschrift