



Straße A

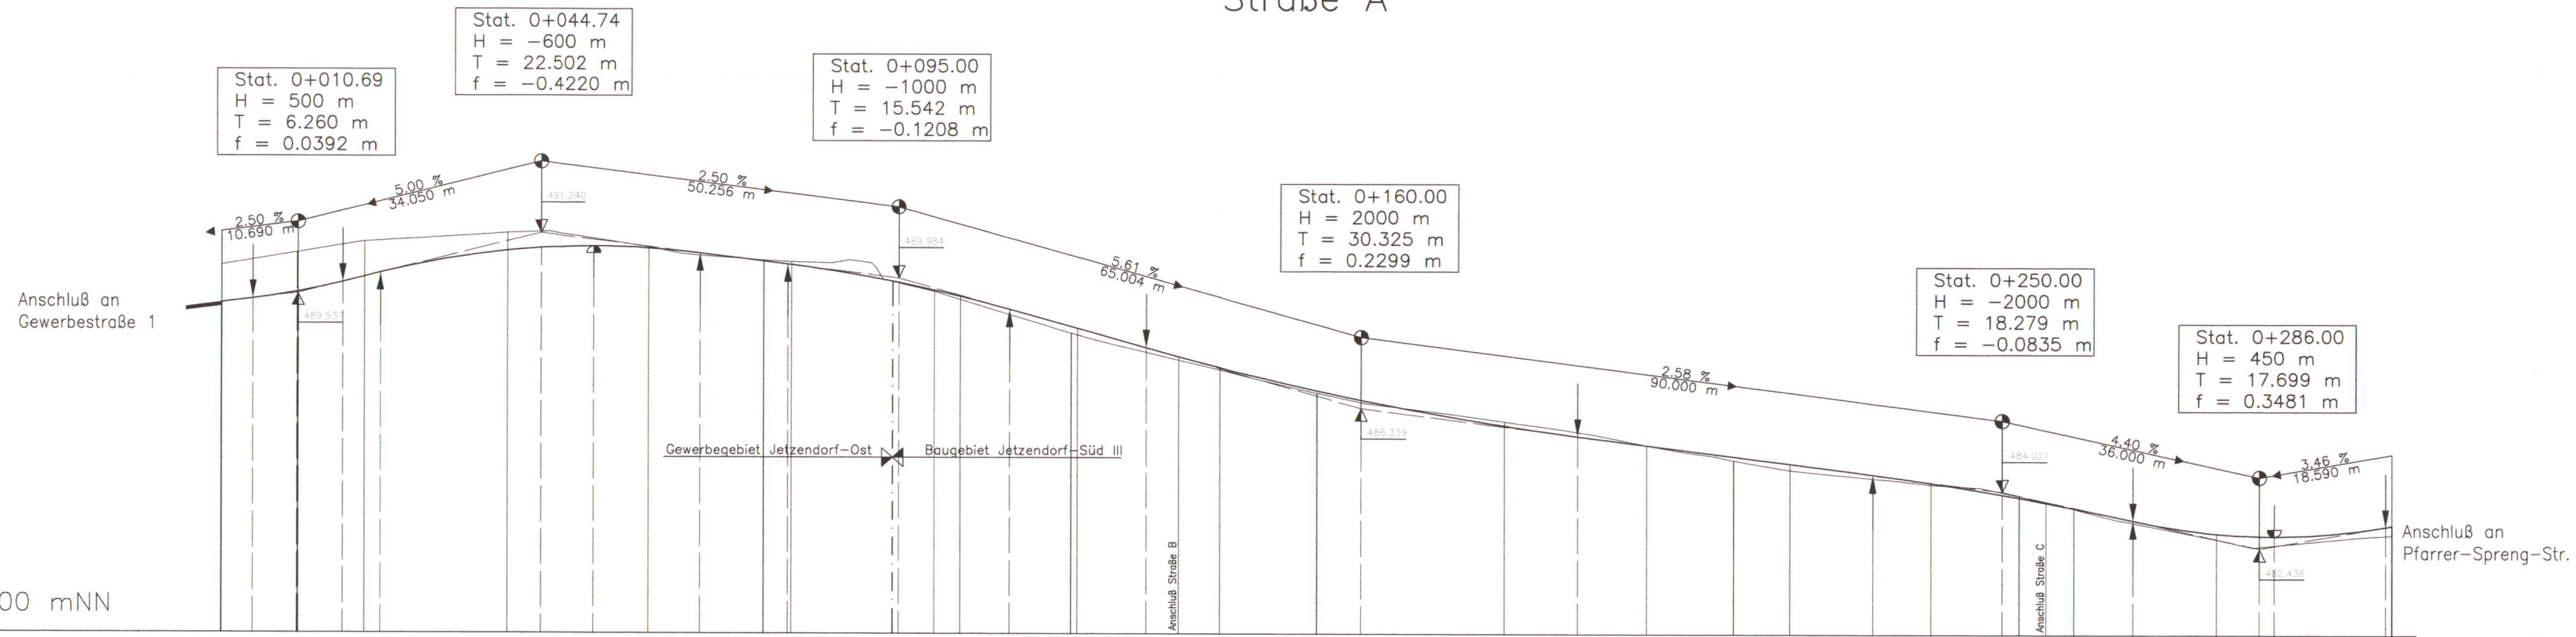

480.00 mNN

Station	0.00	4.43	10.56	16.95	20.00	22.24	40.00	44.74	52.25	60.00	67.24	76.12	79.45	80.00	94.16	95.00	100.00	103.65	110.54	119.12	120.00	123.68	134.25	140.00	153.79	160.00	180.00	190.32	200.00	212.16	220.00	231.72	240.00	250.00	252.37	256.15	260.00	268.28	268.50	280.00	286.00	288.11	303.70	304.59				
Gradientenhöhe	490.33	489.27	489.38	489.57	489.58	489.65	490.00	490.00	490.11	490.240	490.68	490.46	490.37	490.36	489.90	489.86	489.65	489.48	489.11	488.63	488.58	488.04	487.79	487.49	486.83	486.57	485.85	485.56	485.31	485.00	484.79	484.49	484.26	483.94	483.85	483.71	483.56	483.22	483.22	482.85	482.78	482.78	483.05					
Geländehöhe	490.33	489.38	490.68	489.58	490.00	490.11	491.23	490.74	490.82	490.87	490.68	490.48	490.37	490.36	489.90	489.86	489.61	489.65	489.48	489.11	488.44	488.39	488.04	487.79	487.49	486.77	486.57	485.97	485.65	485.31	485.00	484.61	484.26	483.94	483.80	483.71	483.55	483.22	483.22	482.69	482.85	482.78	482.78	483.05				
Station	0.00	4.43	10.56	16.95	20.00	22.24	40.00	44.74	52.25	60.00	67.24	76.12	79.45	80.00	94.16	95.00	100.00	103.65	110.54	119.12	120.00	123.68	134.25	140.00	153.79	160.00	180.00	190.32	200.00	212.16	220.00	231.72	240.00	250.00	252.37	256.15	260.00	268.28	268.50	280.00	286.00	288.11	303.70	304.59				
Rechtskurve							R=80m	
Krümmungsband							L=76.12m	
Linkscurve	
Querneigung	q=6,6%	q=6,2%					q=2,5%	
rechter FBR	
linker FBR	

Änderung	Datum	Name

Ingenieurbüro Dipl.-Ing. Volkmar Renner Schwojerstr. 18b • 81249 München Tel. 089/864 934-0 Fax 089/864 934-28		 INGENIEURBÜRO Datei: 0116-GRAD.DWG
Bauherr	Gemeinde Jetzendorf	
Bauvorhaben	Erschließung Baugebiet Jetzendorf-Süd III	
Bezeichnung	Straßenbau	
	Längsschnitt Straße A	
geplant	am 21.10.2003	Töppner
gezeichnet	am 21.10.2003	Töppner
geprüft	am 21.10.2003	Renner
Maßstab	1 : 500/100	
Plannummer	0116-2-2-1	
		Unterschrift