


Siehe Anlage 2
Bebauungsplan Nr. 2


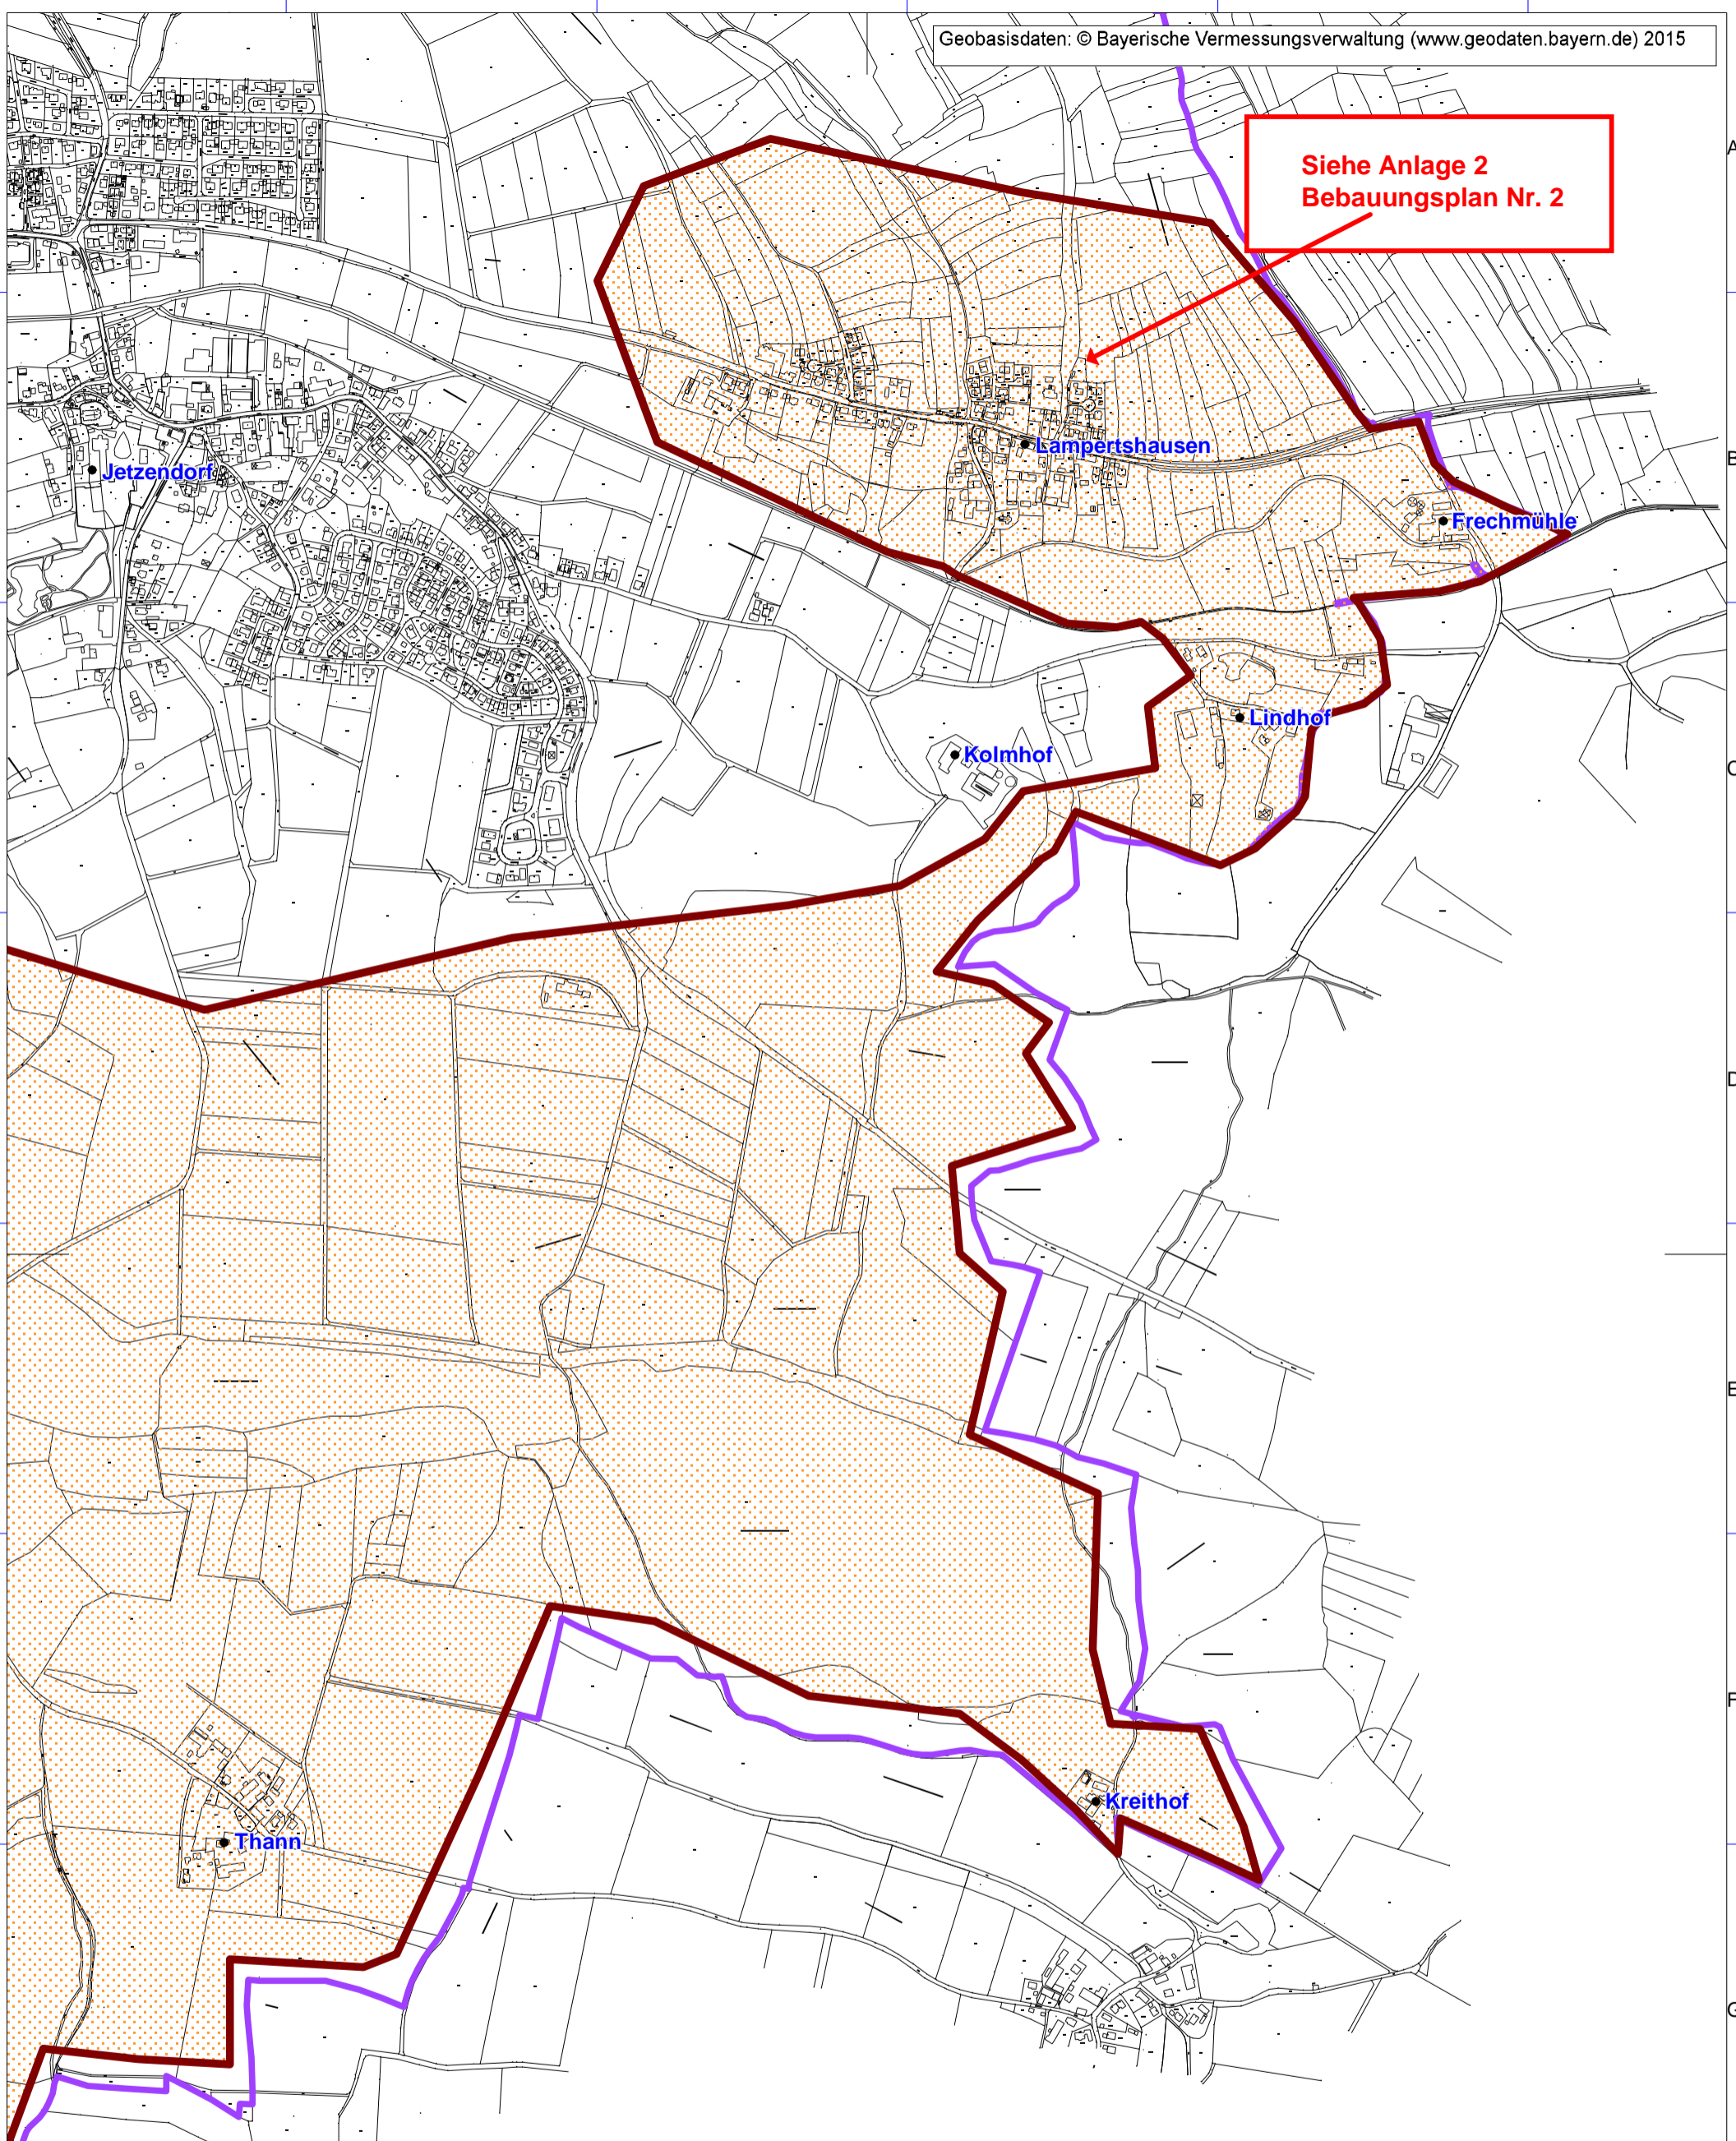


Legende
Ausbaubereiche
Vorl. Erschließungsgebiet

Bearbeitet von:
IK-T
30.03.2016

Maßstab 1 : 10000

Blatt: 1

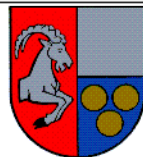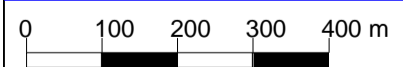

Breitbandversorgung Gemeinde Jetzendorf

Ist-Analyse
Karte zum Auswahlverfahren - Detail 4

Projekt:
JETZENDORF04
Typ: Auswahlverfahren



IK-T Manstorfer und Hecht
Margaretenstraße 15
93047 Regensburg

