



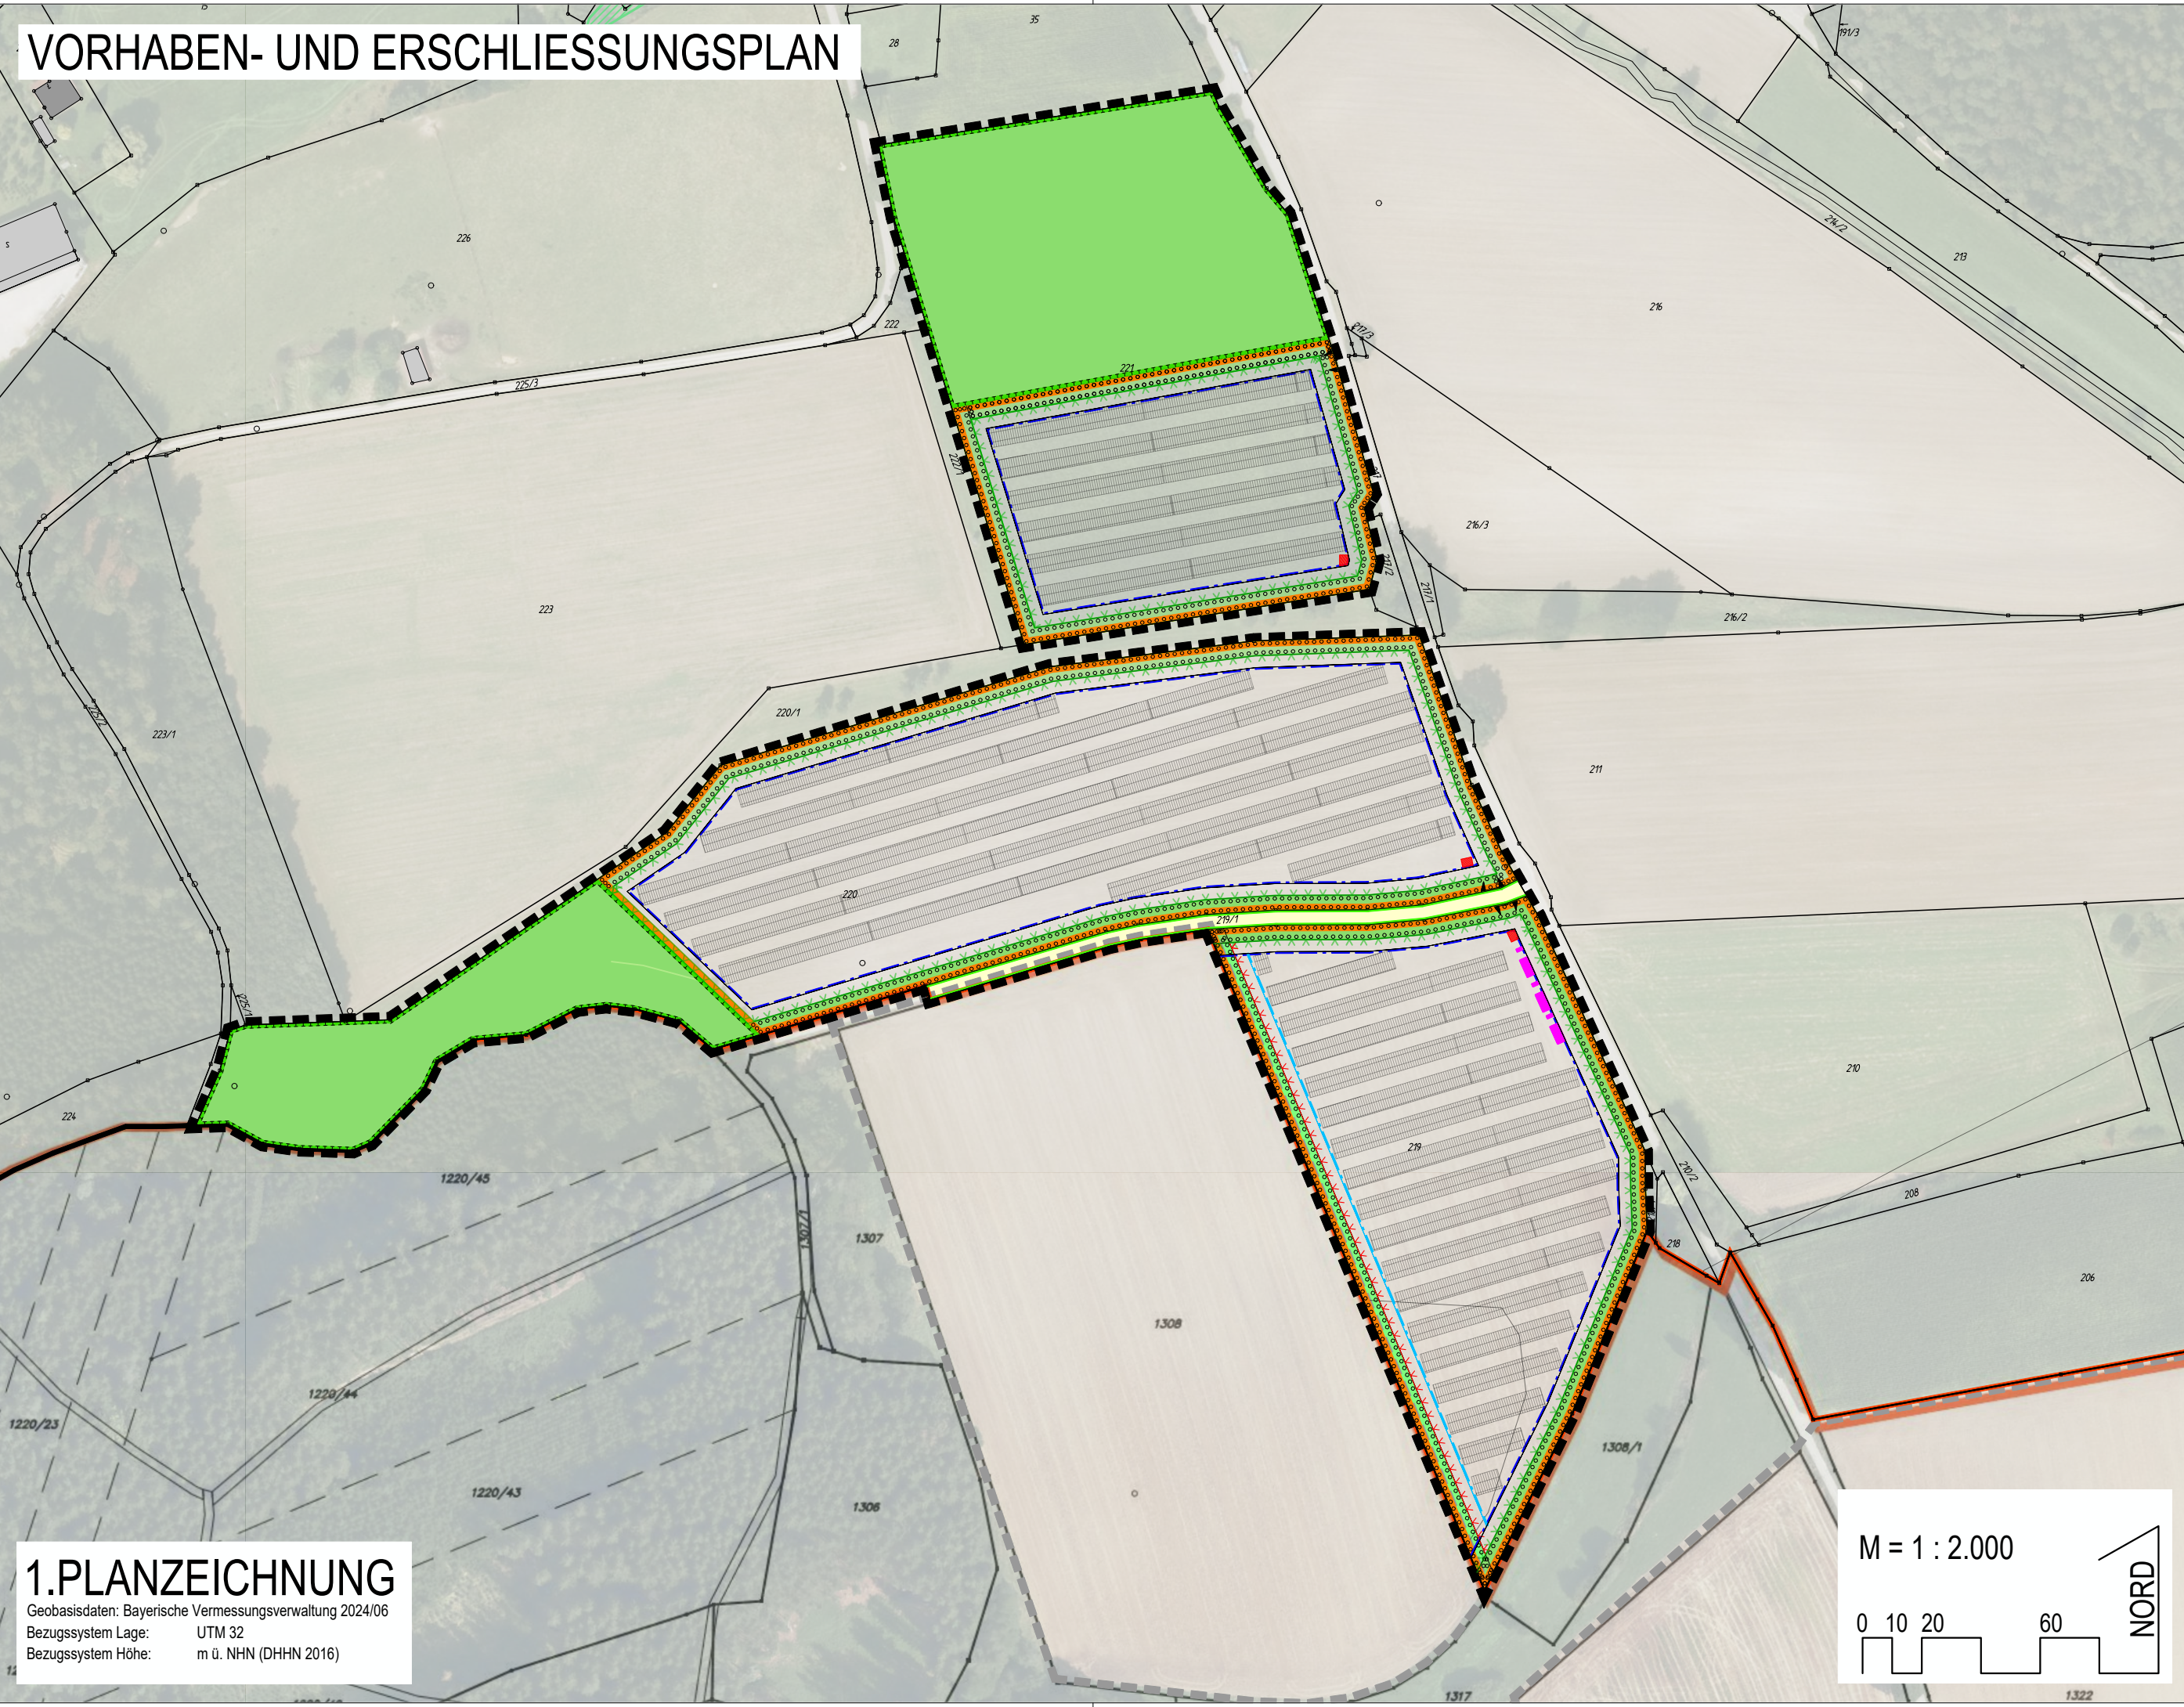

LEGENDE:

- Grenze des räumlichen Geltungsbereichs
- Grenze des räumlichen Geltungsbereichs des vorhabenbezogenen Bebauungsplanes Nr. 23
"Solarpark Wechselfeld" der Gemeinde Hilgertshausen - Tandern
- Sondergebiet Agri-Photovoltaik-Freiflächenanlage
- Baugrenze
- Baugrenze (optional)
- öffentliche Straßenverkehrsfläche mit Straßenbegrenzungslinie
- Zufahrtsbereich
- Grünfläche
- Grünfläche (optional)
- Fläche zum Anpflanzen
- Naturschutzfachliche Ausgleichsfläche
- Einfriedungen
- Einfriedungen (optional)
- Trafostation
- Batteriespeicher
- Modulbelegung
- bestehende Flurstücksgrenze mit Flurstücksnummer, z. B. 216/3
- bestehendes Haupt- und Nebengebäude mit Hausnummer
- bestehende Gemarkungsgrenze

TECHNISCHE DETAILS:

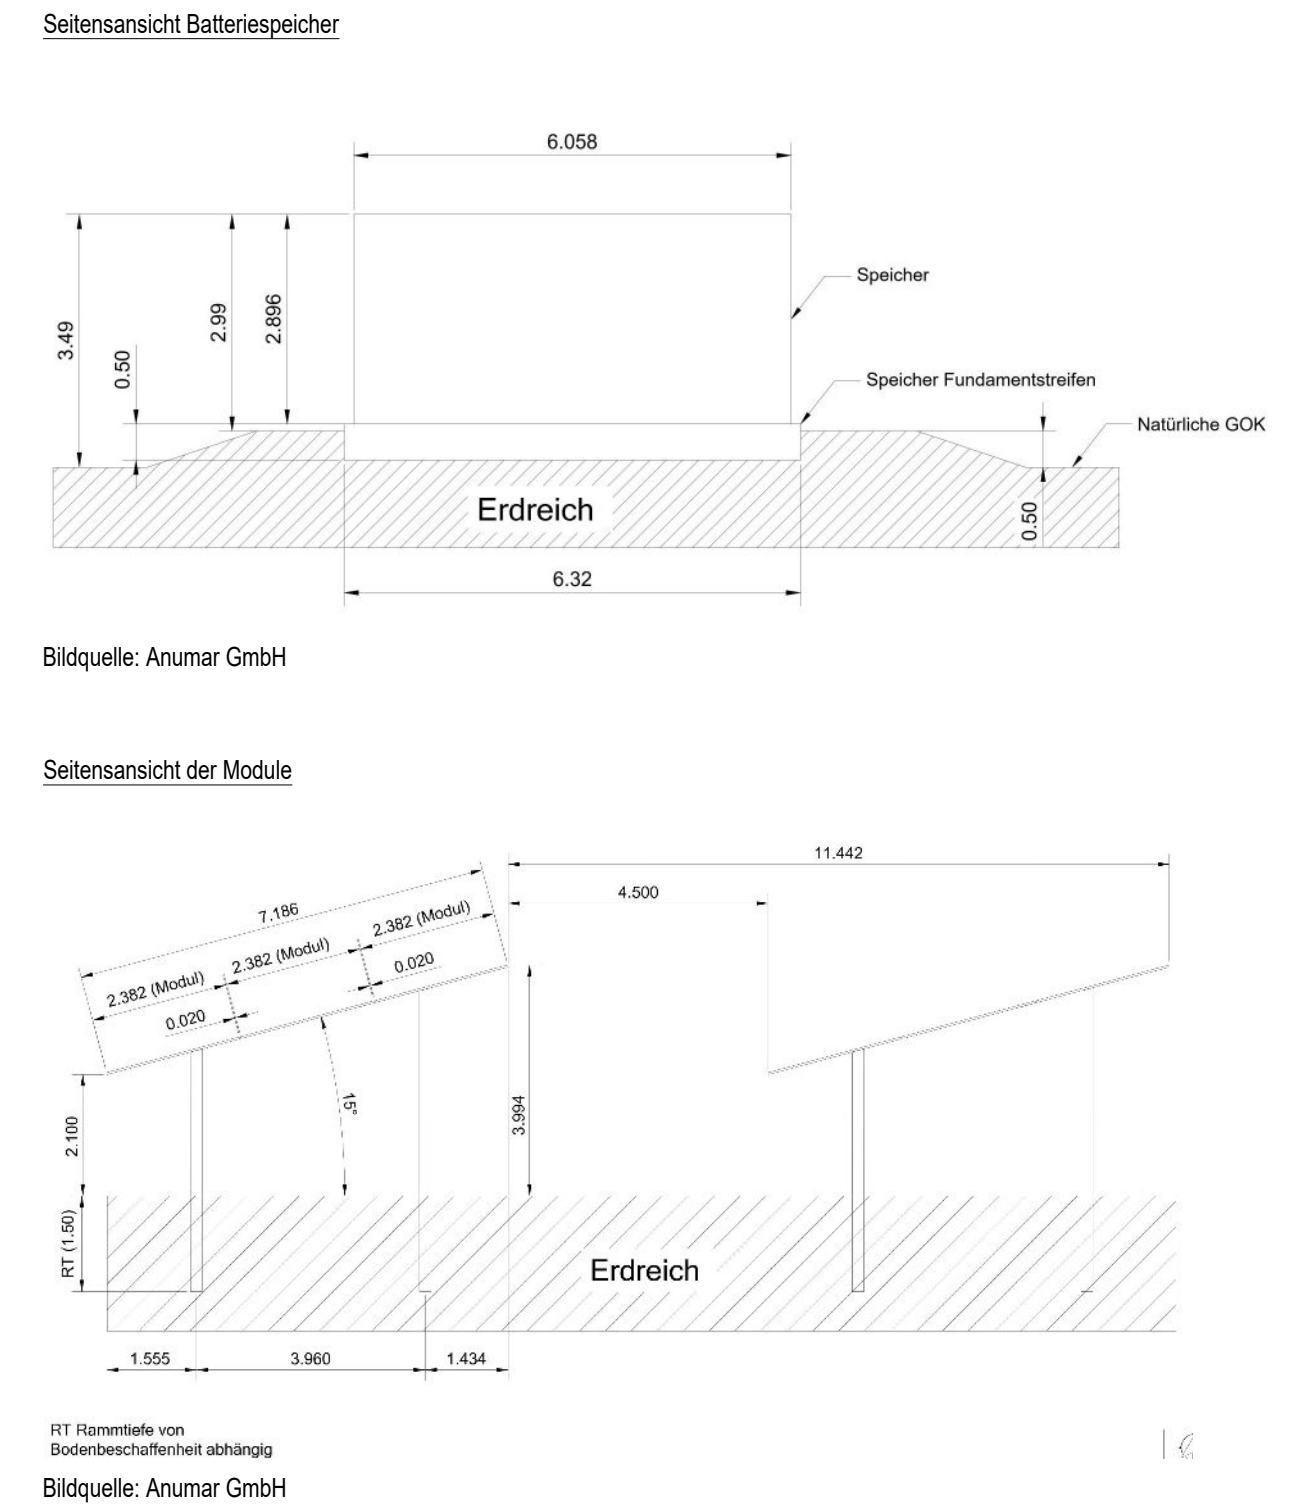

GEMEINDE JETZENDORF
LANDKREIS PFAFFENHOFEN AN DER ILM

VORHABENBEZOGENER BEBAUUNGSPLAN NR. 27
"SOLARPARK HIRSCHENHAUSEN"

VORHABEN - UND ERSCHLIESSUNGSPLAN



ENTWURFSVERFASSER:

Wipfler PLAN
Architekten Stadtplaner
Bauingenieure
Vermessungsingenieure
Erschließungsträger
Hohenwarter Straße 124
85276 Pfaffenhofen
Tel.: 08441 5046-0
Fax: 08441 504629
Mail info@wipflerplan.de

VORHABENTRÄGER:

ANUMAR
Anumar GmbH
Haunwöhrer Straße 21
85051 Ingolstadt
Tel. 0841 993738-0
Fax 0841 993738-10
info@anumar.de

PFAFFENHOFEN, DEN 16.07.2026

VORABZUG